

Dom C4

— Więcej przestrzeni na to, co ważne.

PARAMETRY DOMU

Adres	ul. Energetyczna 29
Powierzchnia	138 m²
Działka	416 m²
Pokoje	5
Sypialnie	4
Garaż w bryle domu	16,5 m²
Ekspozycja ogrodu	zachodnia
Położenie	rząd C · środek
Kondygnacje	2
Wys. pomieszczeń	2,70 m

ZOBACZ DOM ONLINE

Zeskanuj kod — otworzysz ten dom na interaktywnym planie osiedla (rzuty, porównywarka, szczegóły).

<https://w33-reference-lab.netlify.app/client-finalists/final/?dom=C4>

CENA


980 718 zł

7 107 zł/m² PUM · cennik Etap II


KONTAKT · EG DEVELOPMENT

+48 506 553 450

biurosprzedazy@el-in.pl

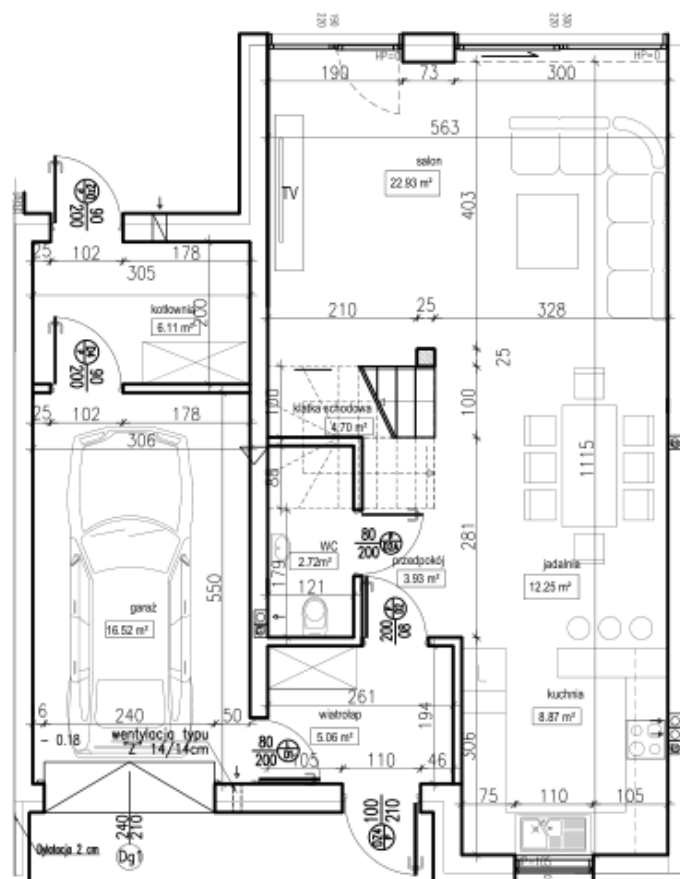

RZUT PARTERU

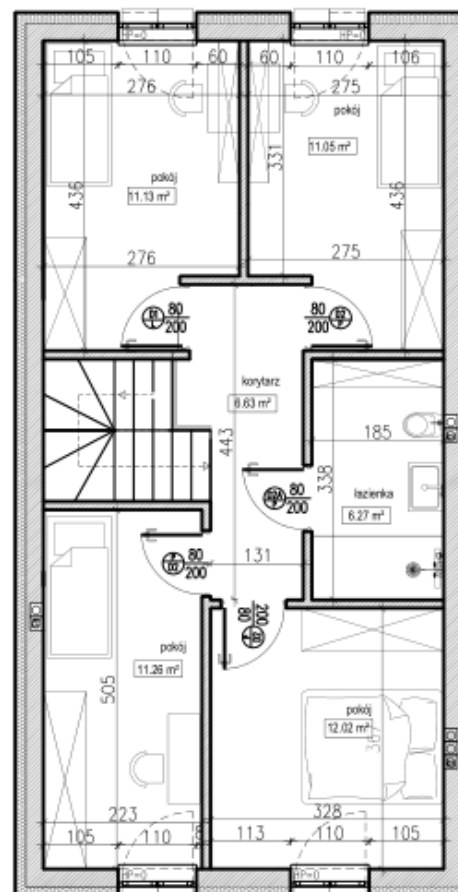

RZUT PIĘTRA

SKALA 1:100



SEGMENT	C4
IŁOŚĆ KONDYGNACJI	2
LICZBA SYPIALNI	4
POWIERZCHNIA LOKALU	138m ²
POWIERZCHNIA DZIAŁKI	416m ²
WYSOKOŚĆ POMIESZCZEŃ	2.70 m



Karta katalogowa została opracowana na podstawie Projektu Budowlanego. Inwestor zastrzega sobie możliwość wprowadzania drobnych zmian na każdym etapie realizacji inwestycji. Powierzchnia użytkowa lokali liczona wg normy PN ISO 9836: 1997. Do powierzchni użytkowej wliczono powierzchnię pod wewnątrzlokalowymi ścianami działowymi. Wymiary pomieszczeń, wnek podane są w stanie surowym, bez uwzględnienia grubości tynków. Umebrowanie nie stanowi części mieszkania. Wymiary okien i drzwi podane są w świetle muru. Pomiar pod zakup mebli i wyposażenia należy wykonać z natury. Karta nie stanowi oferty w rozumieniu przepisów Kodeksu Cywilnego.

www.warynskiego33.pl