WARYŃSKIEGO 33 · ETAP II · SKIERNIEWICE

Dom B2

— Więcej przestrzeni na to, co ważne.

WOLNY

PARAMETRY DOMU

Adres	**ul. Energetyczna 20**
Powierzchnia	**146 m²**
Działka	**257 m²**
Pokoje	**5**
Sypialnie	**4**
Garaż w bryle domu	**18,3 m²**
Ekspozycja ogrodu	**południowa**
Położenie	**rząd B · środek**
Kondygnacje	**2**
Wys. pomieszczeń	**2,70 m**

ZOBACZ DOM ONLINE

Zeskanuj kod — otworzysz ten dom na interaktywnym planie osiedla (rzuty, porównywarka, szczegóły).

https://warynskiego33.pl/?dom=B2

CENA

954 762 zł

6 539 zł/m² PUM · cennik Etap II

KONTAKT · EG DEVELOPMENT

+48 506 553 450

biurosprzedazy@el-in.pl

Materiał poglądowy — nie stanowi oferty w rozumieniu art. 66 KC. Rzuty i metraże wg dokumentacji projektowej (WW Architekci); ostateczne parametry potwierdza umowa deweloperska. Realizacja: EG Development. Wizualizacje poglądowe.

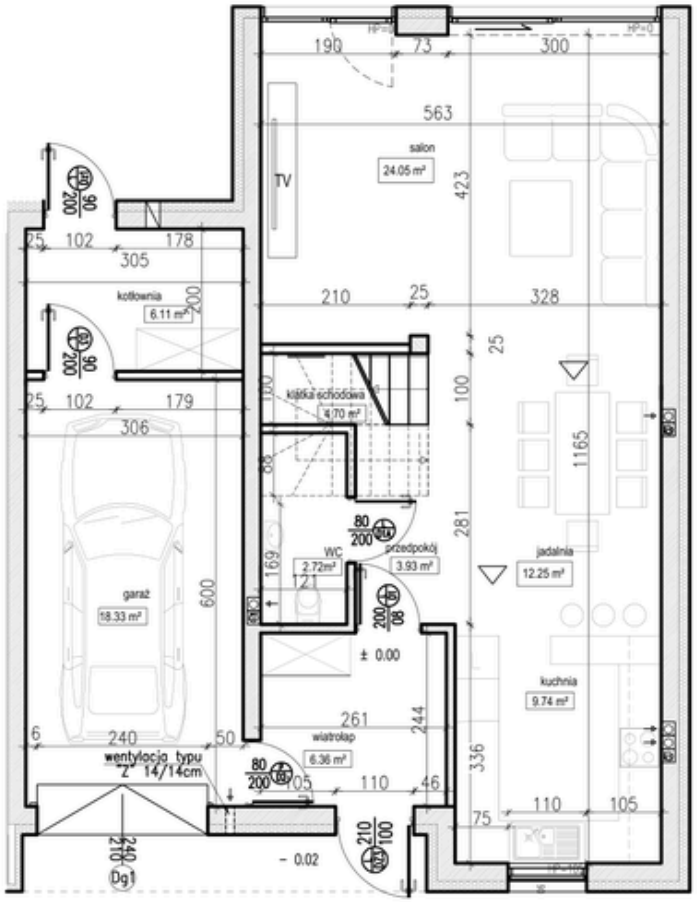

RZUT PARTERU

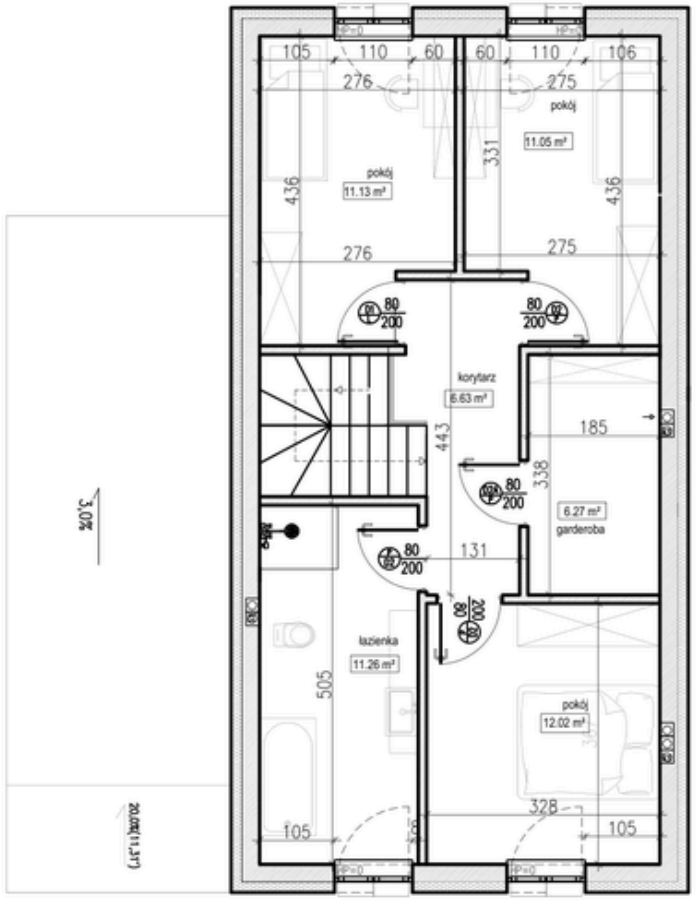

RZUT PIETRA

SKALA 1:100

0 0.5 1 2 3 4 5

WW ARCHITEKCI

WARYŃSKIEGO trzydzieścitrzy

SEGMENT	B2
ILOŚĆ KONDYGNACJI	2
LICZBA POKOI	5
POWIERZCHNIA LOKALU	146m²
POWIERZCHNIA DZIAŁKI	257m²
WYSOKOŚĆ POMIESZCZEŃ	2.70 m

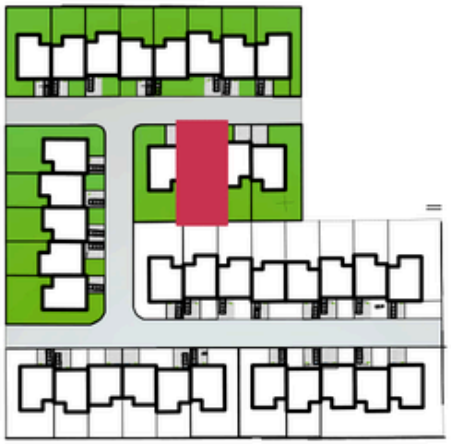

Karta katalogowa została opracowana na podstawie Projektu Budowlanego. Inwestor zastrzega sobie możliwość wprowadzania drobnych zmian na każdym etapie realizacji inwestycji. Powierzchnia użytkowa lokali liczona wg normy PN_ISO 9836: 1997. Do powierzchni użytkowej wliczono powierzchnię pod wewnątrzlokalowymi ścianami działowymi. Wymiary pomieszczeń, wnęk podane są w stanie surowym, bez uwzględnienia grubości tynków. Umeblowanie nie stanowi części mieszkania. Wymiary okien i drzwi podane są w świetle muru. Pomiar pod zakup mebli i wyposażenia należy wykonać z natury. Karta nie stanowi oferty w rozumieniu przepisów Kodeksu Cywilnego.

www.warynskiego33.pl