

Dom A8

— Więcej przestrzeni na to, co ważne.

REZERWACJA

PARAMETRY DOMU

Adres	ul. Energetyczna 47
Powierzchnia	146 m²
Działka	376 m²
Pokoje	5
Sypialnie	4
Garaż w bryle domu	18,3 m²
Ekspozycja ogrodu	północna
Położenie	rząd A · skraj
Kondygnacje	2
Wys. pomieszczeń	2,70 m

ZOBACZ DOM ONLINE

Zeskanuj kod — otworzysz ten dom na interaktywnym planie osiedla (rzuty, porównywarka, szczegóły).

<https://w33-reference-lab.netlify.app/client-finalists/final/?dom=A8>

CENA

1 059 595 zł

7 258 zł/m² PUM · cennik Etap II

KONTAKT · EG DEVELOPMENT

+48 506 553 450


biurosprzedazy@el-in.pl



SEGMENT	1.A8
ILOŚĆ KONDYGNACJI	2
LICZBA SYPIALNI	4
POWIERZCHNIA LOKALU	146.00 m ²
WYSOKOŚĆ POMIESZCZEŃ	2.70 m
POWIERZCHNIA DZIAŁKI	376 m ²



www.warynskiego33.pl

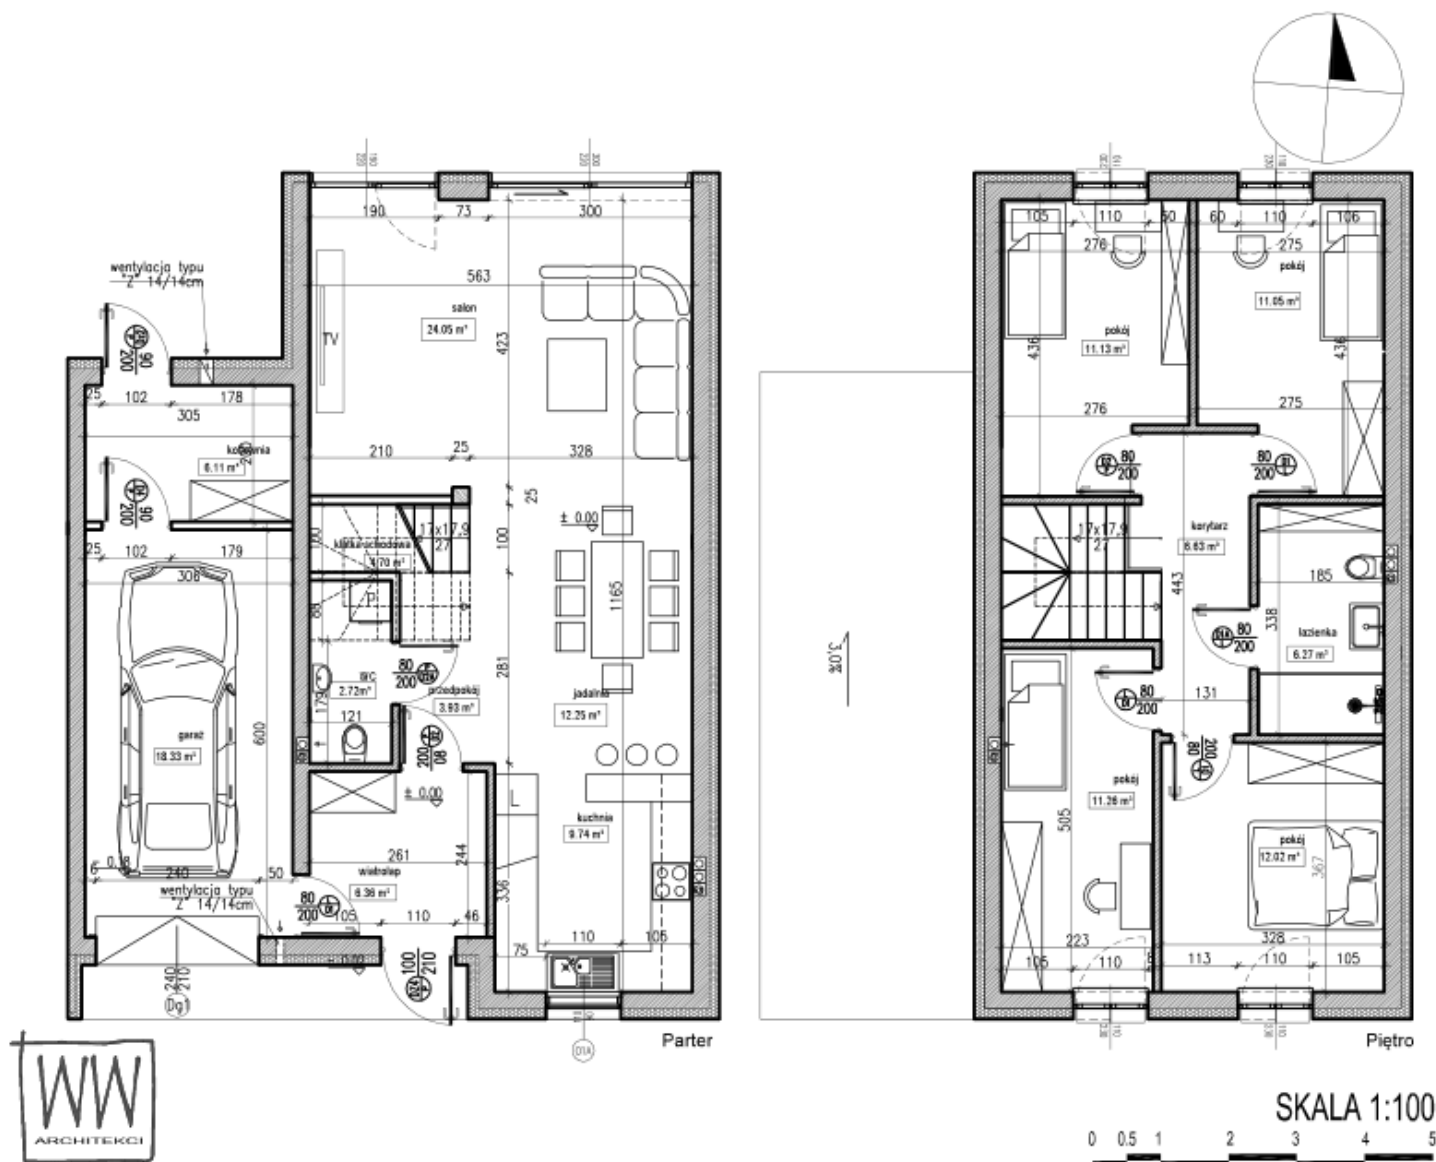

Karta katalogowa została opracowana na podstawie Projektu Budowlanego. Inwestor zastrzega sobie możliwość wprowadzania drobnych zmian na każdym etapie realizacji inwestycji. Powierzchnia użytkowa lokali liczona wg normy PN-ISO 9836:2015-12. Wymiary pomieszczeń, wnek podane są w stanie surowym, bez uwzględnienia grubości tynków. Umeblowanie nie stanowi części mieszkania. Wymiary okien i drzwi podane są w świetle muru. Pomiar pod zakup mebli i wyposażenia należy wykonać z natury. Karta nie stanowi oferty w rozumieniu przepisów Kodeksu Cywilnego.